


植栽平面図 1/300

東名高速道路

1:300

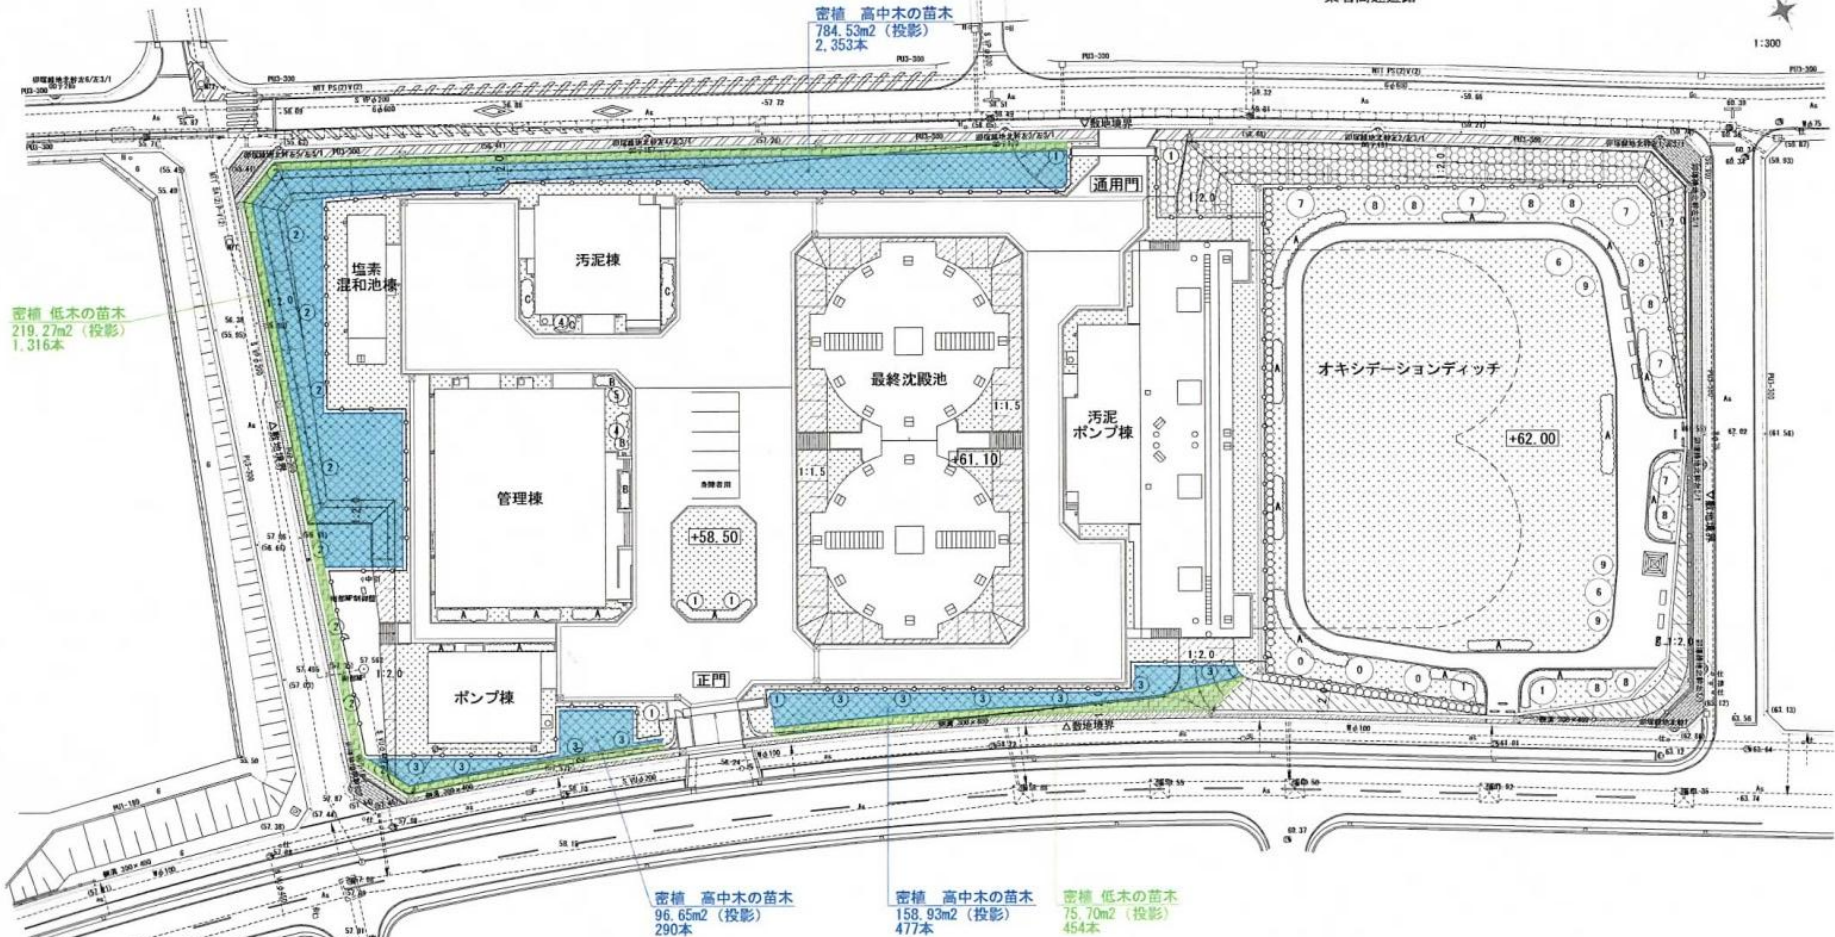

密植 低木の苗木
219.27m² (投影)
1,316本

密植 高木木の苗木
784.53m² (投影)
2,353本

密植 高木木の苗木
96.65m² (投影)
290本

密植 高木木の苗木
158.93m² (投影)
477本

密植 低木の苗木
75.70m² (投影)
454本

凡例 記号	名称	規格			単位	数量	備考
		H	C	W			
①	イロハモミジ	3.5	0.21	1.8	本	8	二脚鳥居支柱 (添木付)
②	ヤマザクラ	3.0	0.12	0.8	本	9	植樹は含まない
③	シラカシ	3.0	0.12	0.7	本	10	二脚鳥居支柱 (添木付)
④	サザナシ	2.5	-	0.7	本	2	二脚鳥居支柱 (添木付)
⑤	ハナミズキ (白)	2.5	0.1	0.6	本	1	二脚鳥居支柱 (添木付)
⑥	ケヤキ	3.5	0.12	1.0	本	2	二脚鳥居支柱 (添木付)
⑦	クスノキ	3.0	0.15	0.8	本	5	二脚鳥居支柱 (添木付)
⑧	マツバシイ	3.0	0.12	0.8	本	9	二脚鳥居支柱 (添木付)
⑨	ヤマモモ	3.0	0.15	0.8	本	3	二脚鳥居支柱 (添木付)
⑩	タキザクラ	5.0	0.25	2.0	本	3	植樹は含まない
A	サツキツツジ	0.4	0.5	0.5	本	1092	5本/m ²
B	ハマヒサカキ	0.5	0.4	0.4	本	161	8本/m ²
C	クチナシ	0.5	0.3	0.3	本	297	14本/m ²

凡例 記号	名称	規格			単位	数量	備考
		H	C	W			
○○○○	ペニカナメモチ	1.8	-	0.5	本	176	生垣支柱 2本/m
●●●●	ユキヤナギ	0.4	-	2本立	鉢	90	1鉢/m
□□□□	アジサイ	0.3	-	2本立	鉢	417	1鉢/m ²
■	シバザクラ	平垣部			鉢	6215	50鉢/m ²
■	シバザクラ	法面部			鉢	7988	50鉢/m ²
■	ヤブラン				鉢	2964	16鉢/m ²
■	コウライシバ	平垣部			m ²	3716.89	70%張り
■	コウライシバ	法面部			m ²	567.26	100%張り
■	密植 樹種パターン1	混植 (高木木の苗木)			m ²	1040.11	3本/m ² 3120本 (高木70% 中木30%) 植樹は含まない
■	密植 樹種パターン2	混植 (低木の苗木)			m ²	294.97	6本/m ² 1770本 (低木100%) 植樹は含まない
■	丸太施工	2本筋工			m	646	杉丸太 東口径12cm

合計 1,335m²
4,890本

施設名	長久手市長久手南部浄化センター		
図面名称	植栽平面図	縮尺	1/300
検収年月	平成 22年 3月	図面種別コード	Z113
設計管理	日本下水道事業団	業務委託番号	0-01-1353-J-02
受託業者	中日本建設コンサルタント(株)	図面番号	130-19